
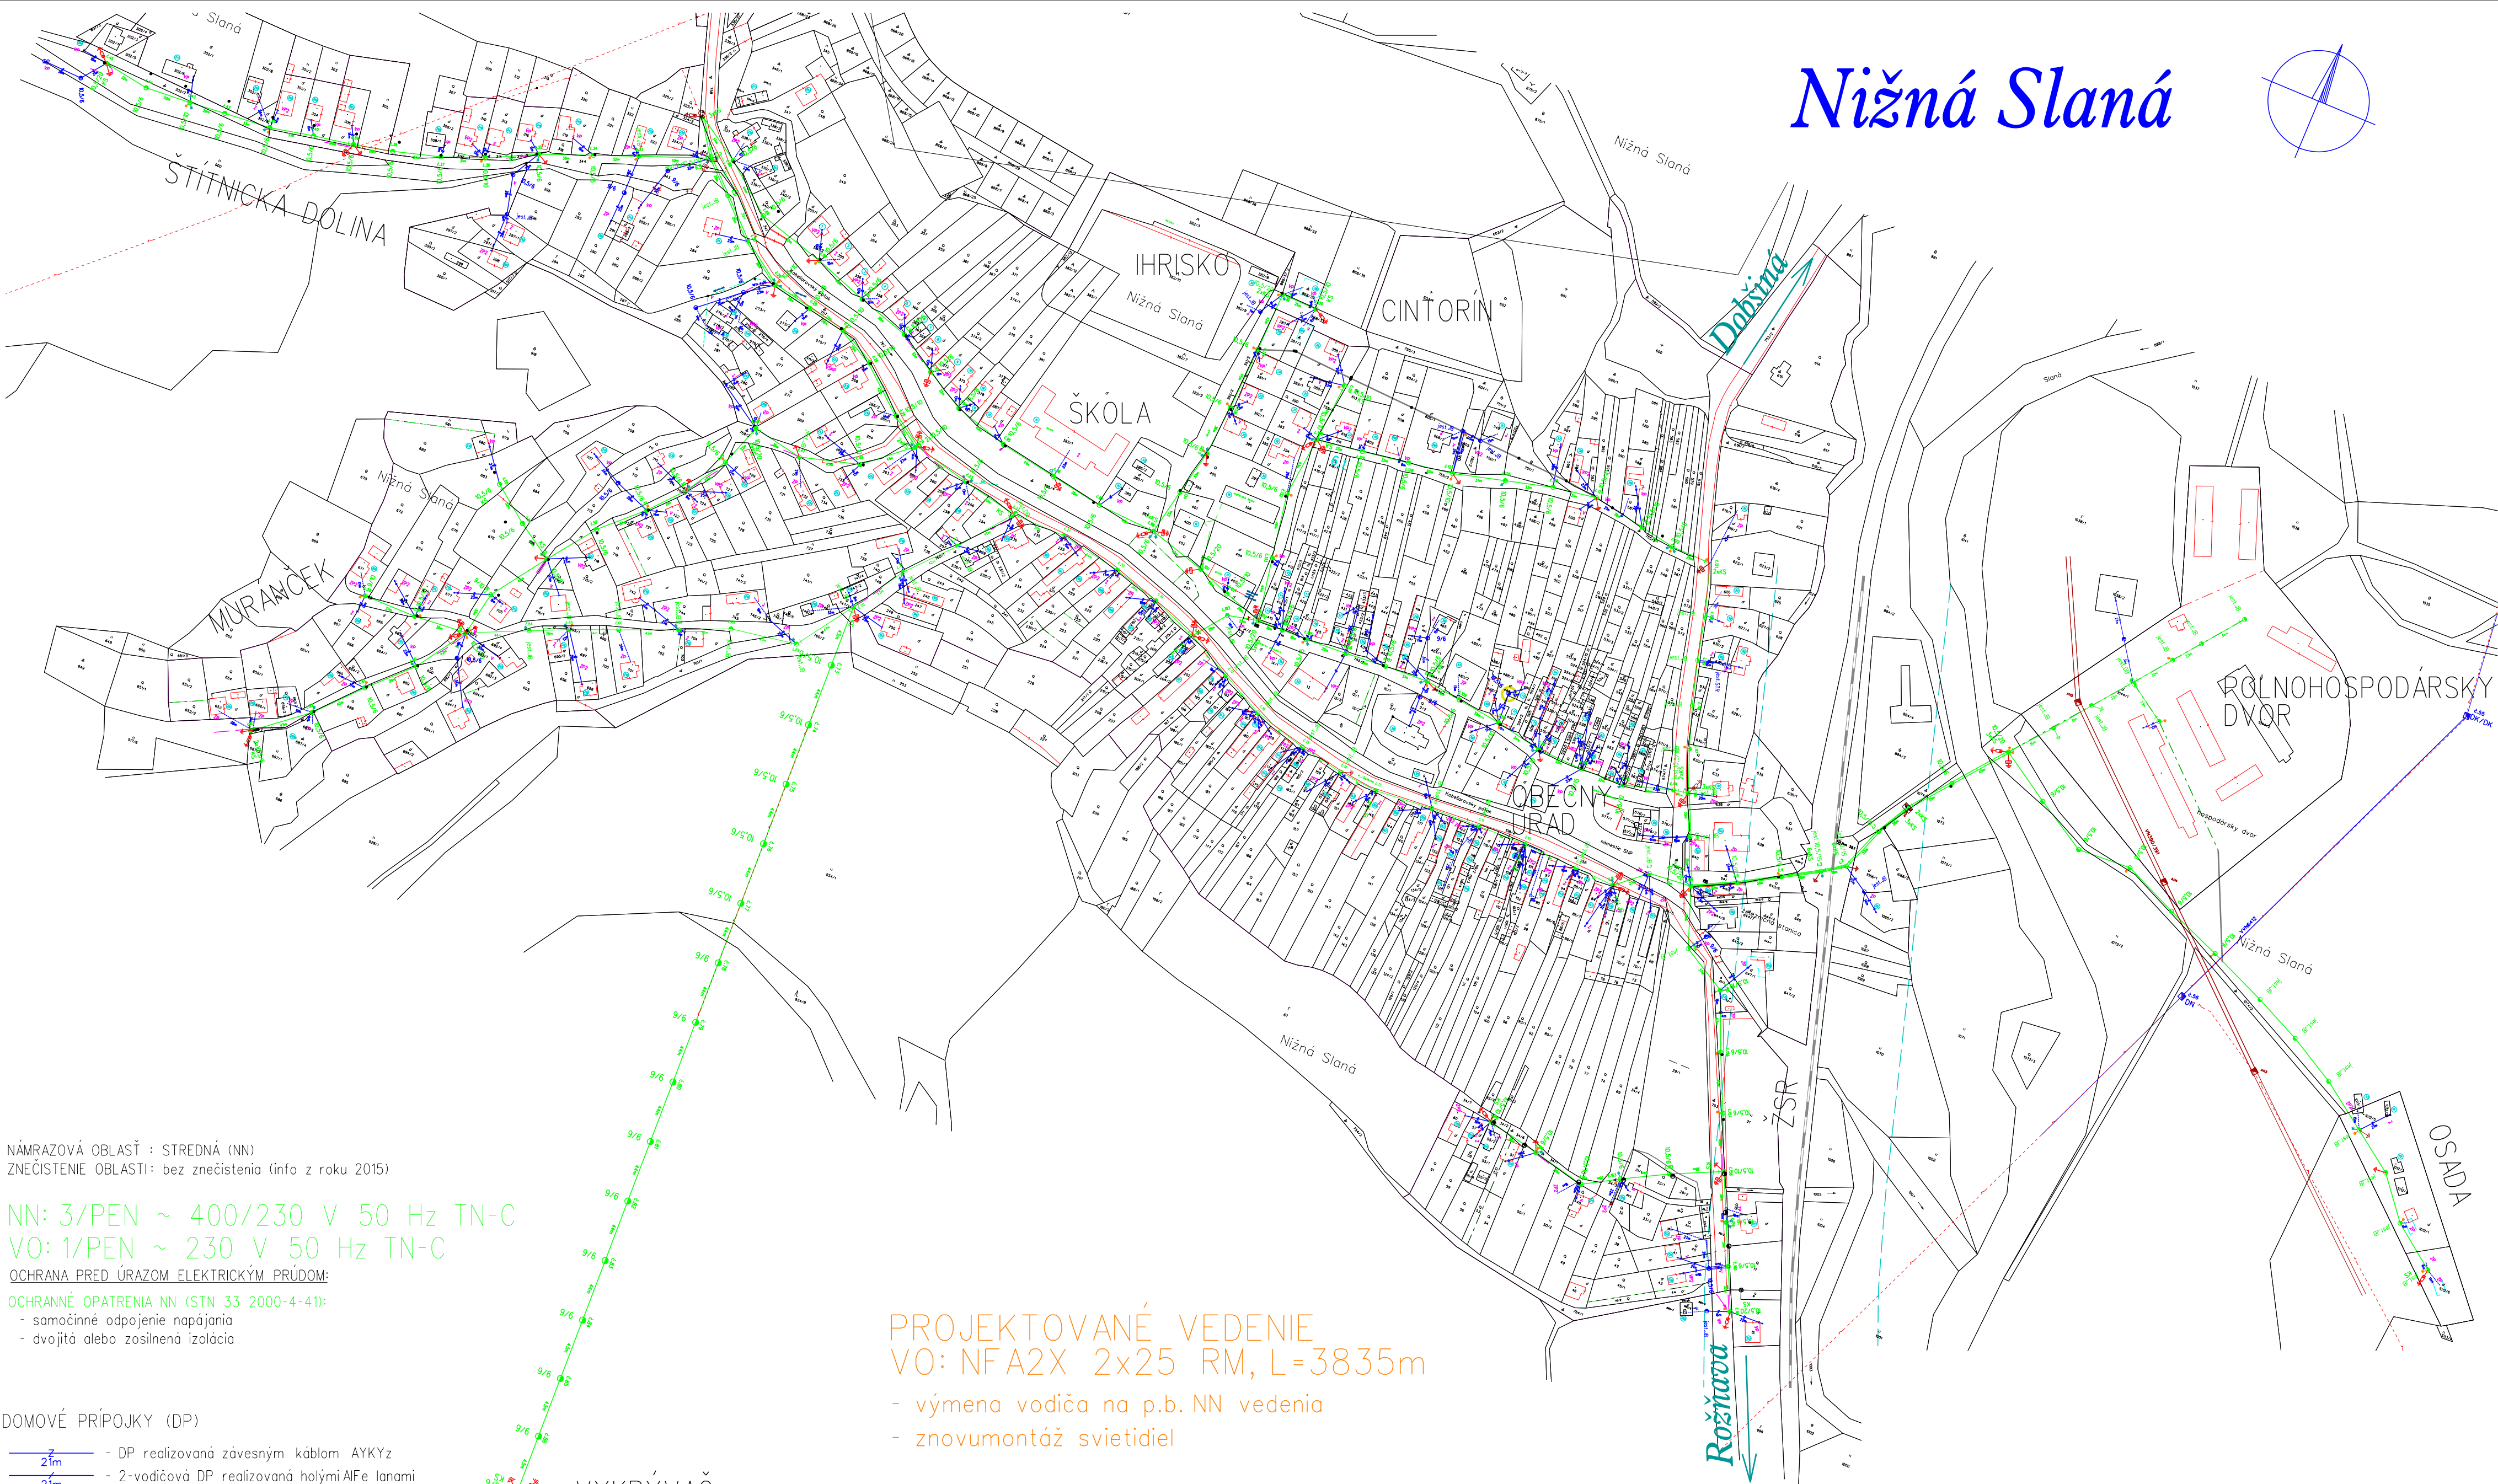


# Nižná Slaná

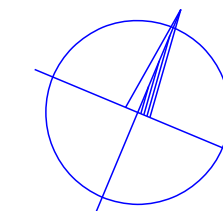

NÁMRAZOVÁ OBLASŤ : STREDNÁ (NN)  
 ZNEČISTENIE OBLASTI: bez znečistenia (info z roku 2015)

NN: 3/PEN ~ 400/230 V 50 Hz TN-C  
 VO: 1/PEN ~ 230 V 50 Hz TN-C

OCHRANA PRED ÚRAZOM ELEKTRICKÝM PRÚDOM:  
 OCHRANNÉ OPATRENIA NN (STN 33 2000-4-41):  
 - samočinné odpojenie napájania  
 - dvojité alebo zosilnená izolácia

### DOMOVÉ PRÍPOJKY (DP)

- DP realizovaná závesným káblom AYKYz
- 2-vodičová DP realizovaná holými AlFe lanami
- 4-vodičová DP realizovaná holými AlFe lanami
- DP realizovaná káblom uloženým v zemi
- ukončenie DP na strešniku s kotvou
- ukončenie DP na konzole
- kód rozsahu úprav DP

### KÓDY ROZSAHU MONTÁŽE DOMOVÝCH PRÍPOJK

- V - Výmena vodičov domovej prípojky
- S - Nový strešník
- K - Nová kotva strešníka
- E - Nová vzpera strešníka
- D - Nová poistková skrinka na dome
- P - Nová poistková skrinka na stĺpe
- P2(35,40) - Nová poistková skrinka na stĺpe pre dvoch odberateľov (č.d.35, 40)
- R - Rozpojovacia skrinka
- Z - Znovumontáž existujúcej DP
- J - Existujúca DP - bez zmeny

### PROJEKTOVANÉ VEDENIE VO: NFA2X 2x25 RM, L=3835m

- výmena vodiča na p.b. NN vedenia
- znovumontáž svietidiel

### VYKRÝVAČ

### PROJEKTOVANÉ VEDENIE NN: NFA2X 4x120 RM, L=4330m

- výmena podporných bodov
- výmena vodičov
- úprava domových prípojok
- preistenie domových prípojok

### LEGENDA

- projektované vedenie NN - vzdušné v pôvodnej trase
- projektovaný podporný bod NN
- projektovaný obmedzovač prepätia
- projektované uzemnenie NN
- projektovaná ističia skrinia
- existujúce NN vedenie
- nosná svorka pre NFA2X
- kotvová svorka pre NFA2X
- svietidlo verejného osvetlenia osadené na p.b.
- demontáž exist. p.b. NN vedenia

Mapové podklady : Informačný systém katastra nehnuteľností  
 © Úrad geodézie, kartografie a katastra Slovenskej republiky

ZODPOVEDNÝ PROJEKTANT	Ing. Mária Demečková	SADA	
VEDÚCI PROJEKTANT	Ing. Mária Demečková		
PROJEKTANT	Ing. Mária Demečková		
VEDÚCI ÚTVARU	Ing. Martin Hajduk		
STAVEBNÍK	Východoslovenská distribučná a.s.		
MESTO STAVBY	Nižná Slaná, k.ú. Nižná Slaná	STUPEŇ PROJEKT	IP-11539
NÁZOV STAVBY	Nižná Slaná - úprava NN a DP	ČÍSLO ZÁKAZKY	IP-11539
		FORMÁT	10x44
		MERKA	1 : 1 440
NÁZOV VÝKRESU	S001 - NN vedenia a domové prípojky, S002 - NN vedenia a domové prípojky, montážny výkres (obec)		2